
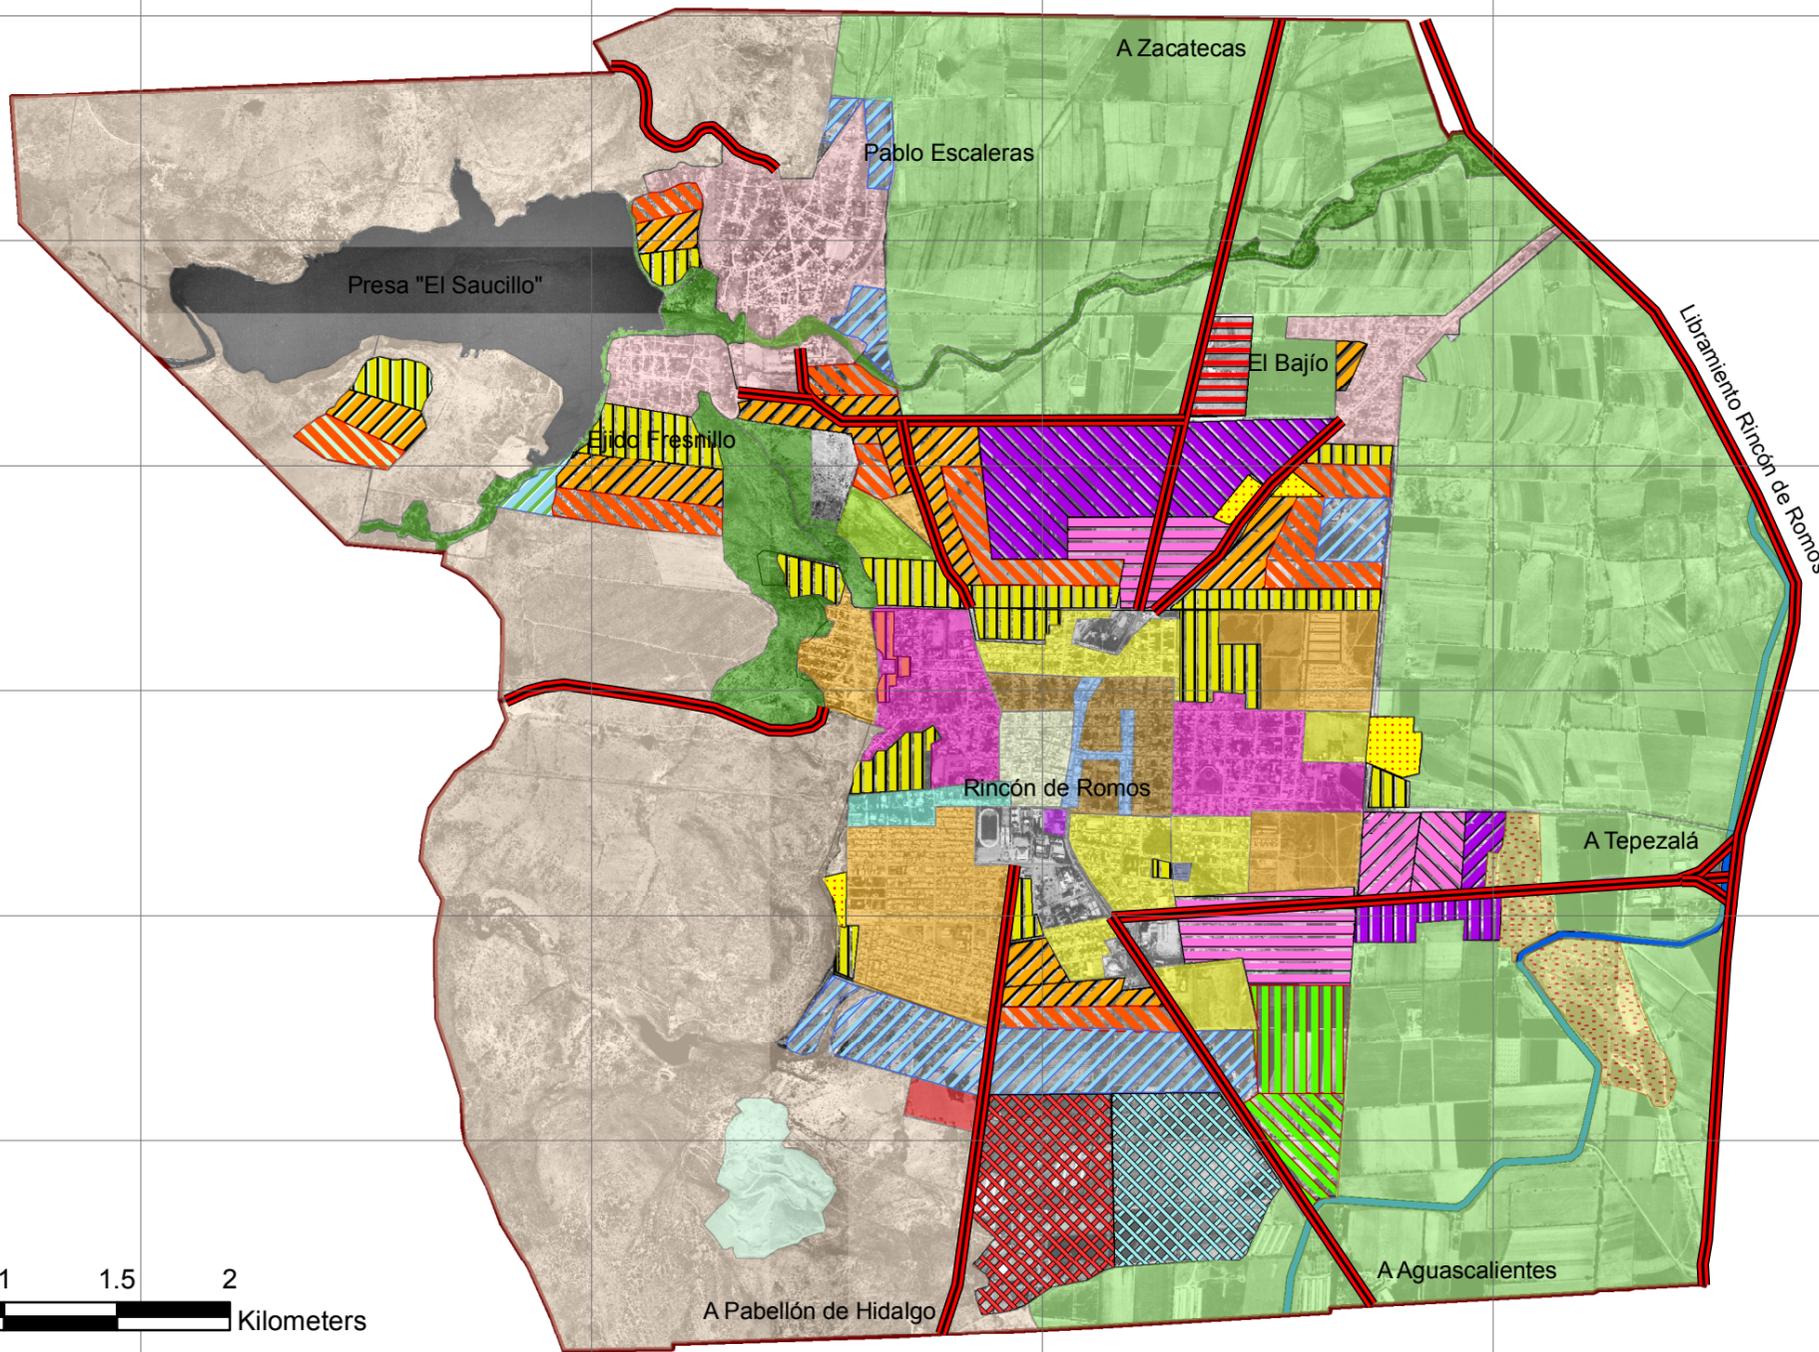


Programa de Desarrollo Urbano de la Ciudad de Rincón de Romos 2011-2040

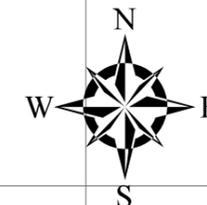

Honorable Ayuntamiento de Rincón de Romos, Ags.

Nombre del Plano:
Zonificación Primaria

Simbología:

- | | |
|--|---|
| Desarrollo Habitacional | Desarrollo Industrial |
| <ul style="list-style-type: none"> Corto Plazo Mediano Plazo Largo Plazo Reserva Territorial | <ul style="list-style-type: none"> Ladrilleras Industria Actual Desarrollo Industrial |
| Comercial y Servicios | |
| <ul style="list-style-type: none"> Desarrollo Turístico Área de Feria y Exposiciones Comercial y Servicios Comercial y Servicios Mediano Plazo Comercial y Servicios Largo Plazo Uso Especial Equipamiento Urbano Especializado Corto Plazo Equipamiento Urbano Especializado Mediano Plazo Equipamiento Urbano y Servicios Existentes Desarrollo Comercial Agropecuario | |
| Desarrollo Agroindustrial | Zonas Habitacionales |
| <ul style="list-style-type: none"> Desarrollo Agroindustrial C. P. Desarrollo Agroindustrial M. P. Preservación Agrícola Preservación Natural Preservación Humedales Protección Ecológica Banco de Materiales Comunidades Parque Urbano Ecológico | <ul style="list-style-type: none"> Centro Histórico Área Comercial Centro Barrios Tradicionales Fracc. Populares La Alameda Fracc. Tipo Medio Condominios |

- Simbología Convencional:**
- | | |
|-----------------|---------------------|
| Rios y arroyos | Falla Geológica |
| Cuerpo de agua | Límite de población |
| Área de Estudio | Canal de riego |

Autorizó:
Mtro. Roberto Romo Marín
Presidente Municipal

Revisó:
MPUR Carlos Enrique Sánchez Rodríguez
Dir. Gral. de Planeación y Obras Públicas

Realizó:
Lic. Urb. Jorge A. Muñoz García

Fecha: Marzo de 2012	No. Plano: 29	Sello:
--------------------------------	-------------------------	--------

